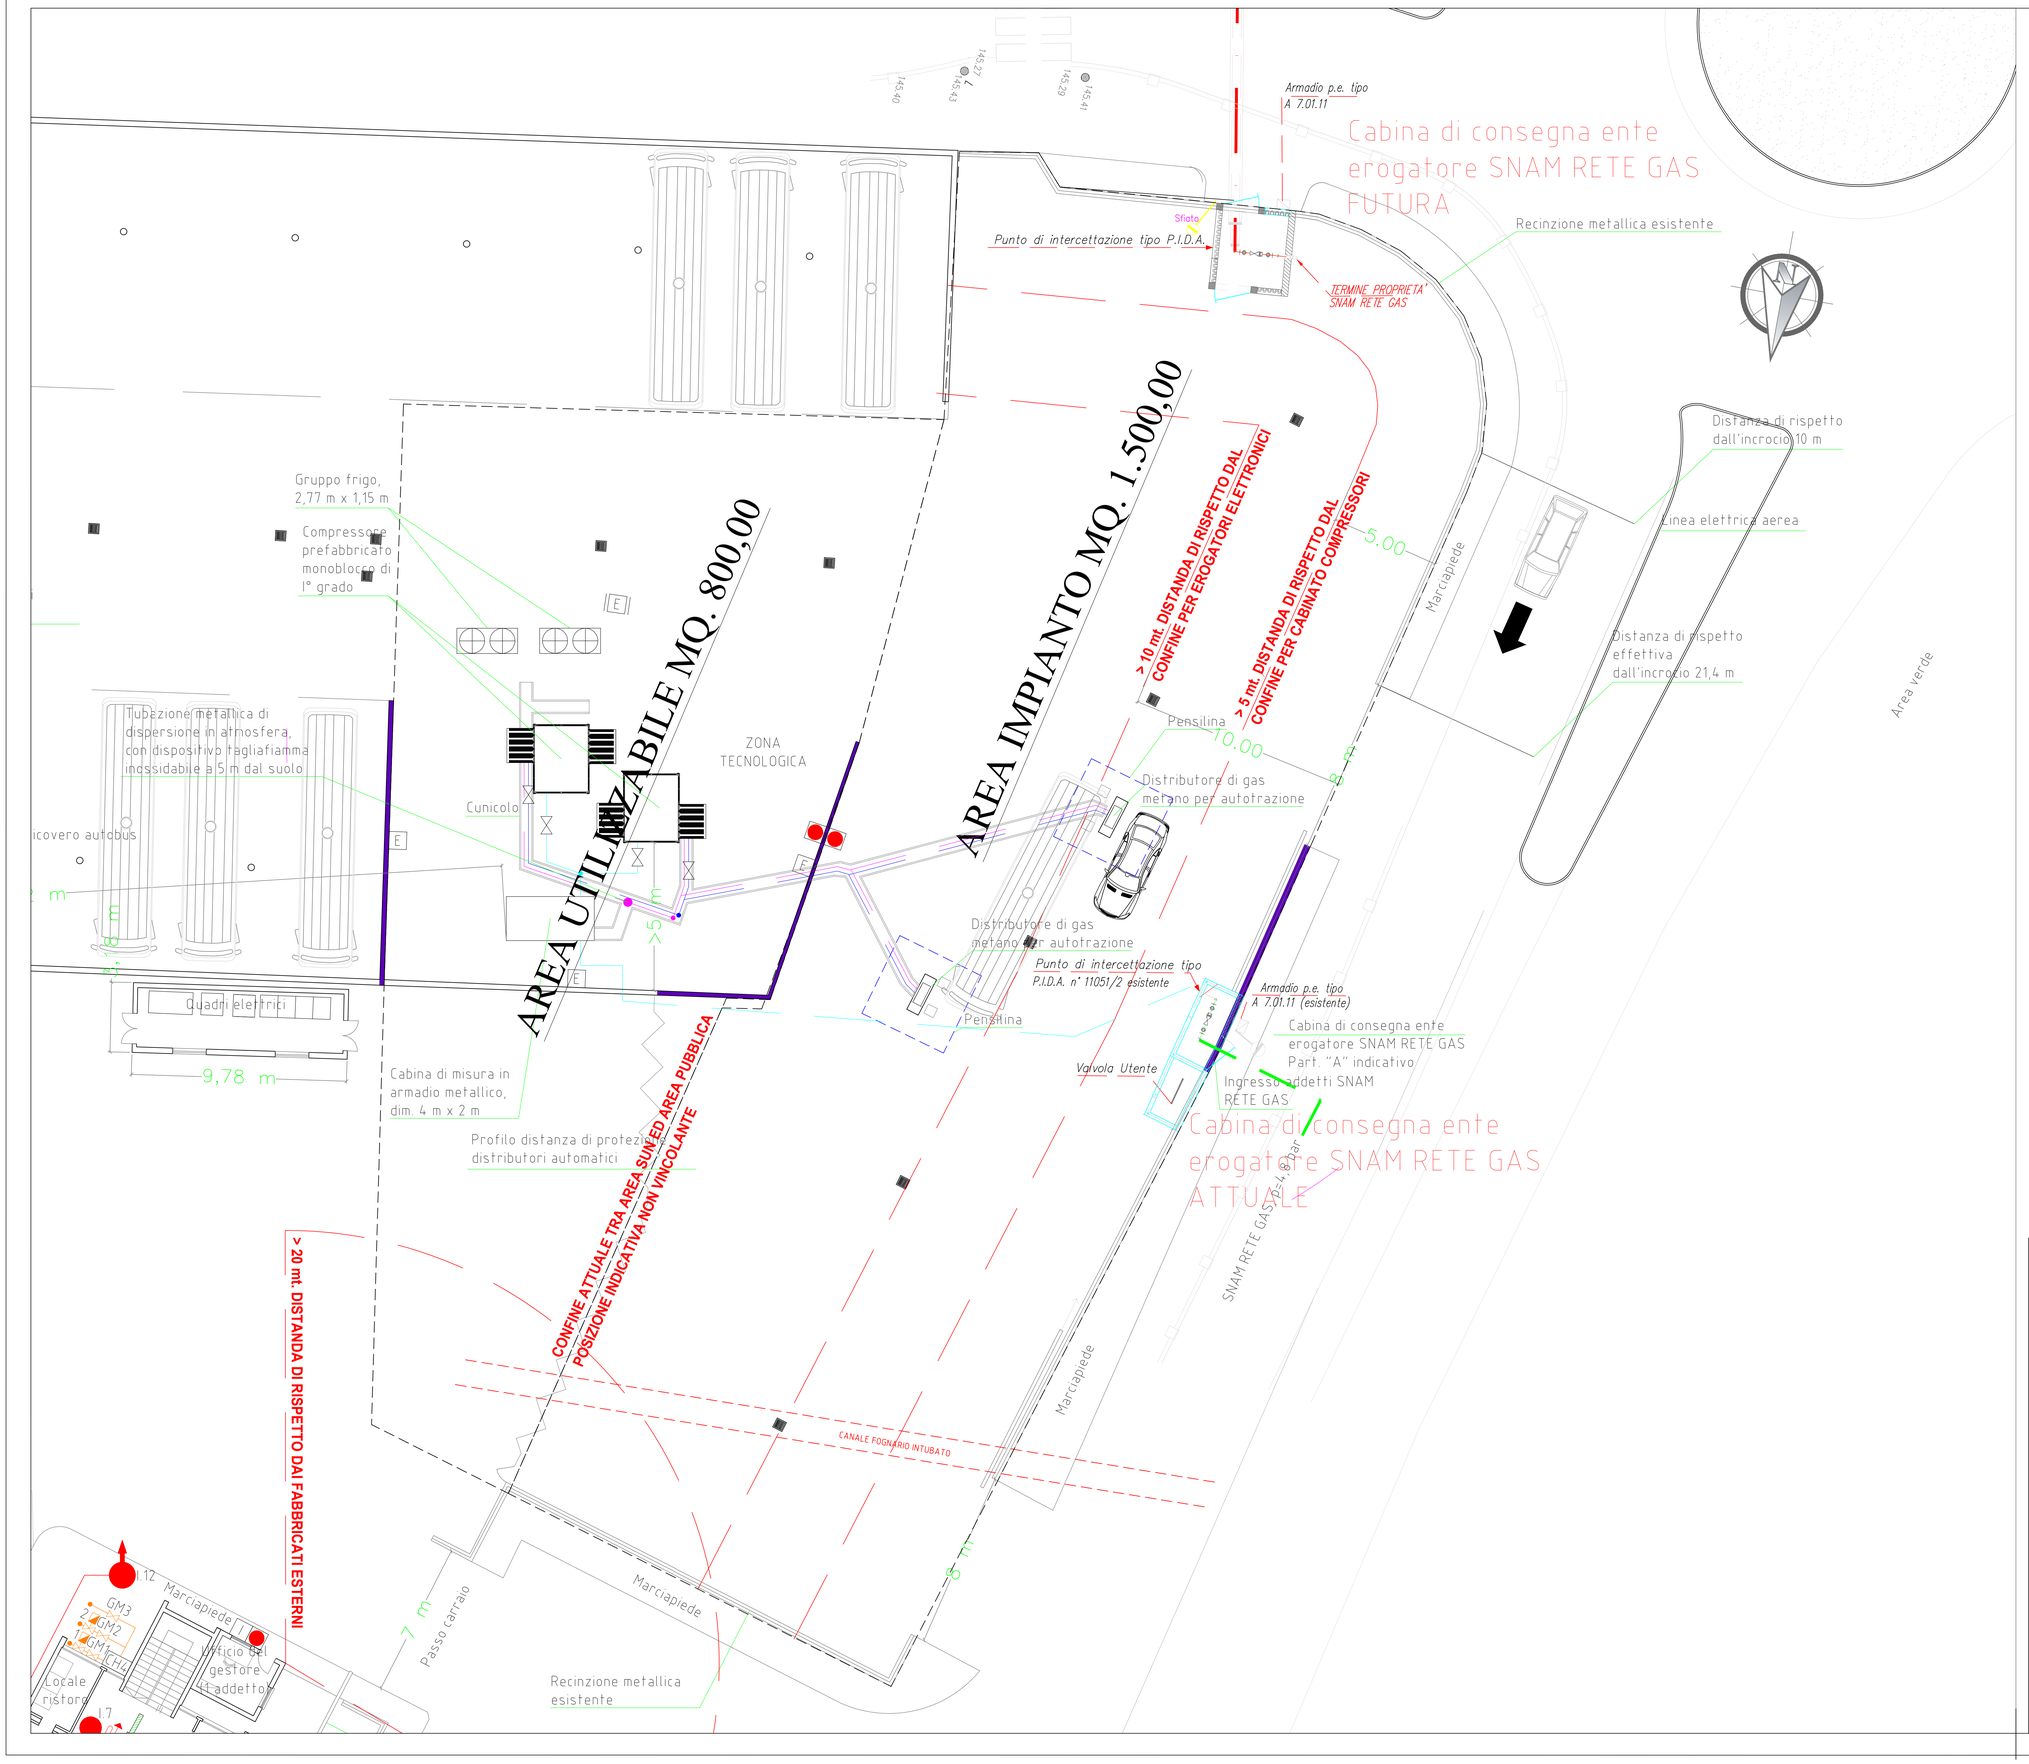

REVISIONE	AUTORE	DATA	PAGINE	DESCRIZIONE DEL CAMBIAMENTO	COMMENTI

SUN S.p.A. NOVARA
28100 NOVARA - VIA P. GENERALI N. 25

DOCUMENTO N°: TAV. 03
GRADO AVANZAMENTO STATO PROGETTO: **RICHIESTA PROGETTO**

OGGETTO:
ALLEGATO AL DISCIPLINARE DI GARA

PROGETTO:
STAZIONE DI RIFORNIMENTO DI METANO ED ALTRI CARBURANTI PER AUTOTRAZIONE AD USO PUBBLICO E PRIVATO

TITOLO:
PLANIMETRIA GENERALE PARTICOLARE ZONA INTERESSATA DALLA MODIFICA - STATO ATTUALE

DATA: **2018 - MARZO**
SCALA: **1:100**
NUMERO FILE:
TAVOLA:

	NOME	DITTA	FIRMA
PROGETTO ARCHITETTONICO	-		
PROGETTO STRUTTURALE	-		
DIREZIONE LAVORI	-		
ESECUTORE OPERE	-		

© SUN S.P.A. - VIA P. GENERALI 25 - NOVARA